



AGRUPAMENTO DE ESCOLAS D. DINIS

LEIRIA

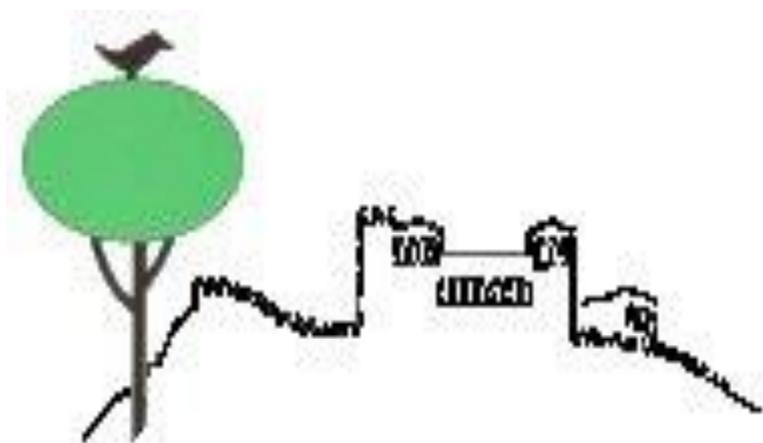

Plano de Emergência

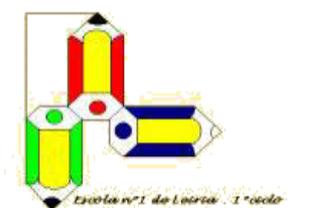

Escola do 1º CEB Branca

Índice

1. Apresentação

Objetivos

Como se estrutura?.....3

2. Identificação.....4

Identificação do Estabelecimento

3. Caracterização do Estabelecimento.....4

Identificação das zonas de risco.....4

População Escolar.....5

Funcionamento5

4. Organização da Segurança.....5

Competências dos Membros da Equipa.....6

Competências dos Outros Elementos.....6

5. Regras de Atuação em Situação de Emergência.....7

Conjunto Sintético de Regras.....7

Normas de Segurança.....8

6. Anexos:

I - Plantas de Emergência na escala 1/100

II - Ficha anual de Segurança

III - Grelha de Manutenção e Conservação

IV – Contactos úteis

1. Apresentação

O Plano de Emergência da Escola EB1 Branca consiste num conjunto de normas e regras destinadas a prevenir/minimizar os riscos humanos e físicos, em situações de catástrofes, de modo a garantir uma evacuação atempada e facilitar a atuação dos meios de socorro em caso de emergência.

Numa outra vertente, não menos importante, pretendemos inculcar nos alunos procedimentos e rotinas de modo a desenvolver uma Cultura de Prevenção e Segurança, aplicáveis não só na Escola mas também noutras circunstâncias.

Objetivos

- a) Dotar a Escola de um nível de segurança eficaz;
- b) Prevenir e limitar acidentes;
- c) Adquirir e implementar comportamentos adequados em situação de emergência;
- d) Corresponsabilizar toda a comunidade educativa no cumprimento de normas/regras de segurança;
- e) Organizar os meios internos e externos de forma a prevenir e minimizar os riscos.

Como se Estrutura?

Através de:

-Divulgação anual

-Formação

-Testagem anual

-Cartazes informativos sobre:

- . Planta da Escola**
- . Zonas de perigo e corte**
- . Evacuação e concentração**
- . Regras de segurança**

2. Identificação

Agrupamento de Escolas D. Dinis

Escola EB1 Branca

Morada: Largo Rainha Santa Isabel

2410 – 165 Leiria

Telefone: 244812452

E-mail: eb1-branca.rcts.pt

Responsável pela Segurança: Coordenador de Escola



Figura 1

3. Caracterização

Instalações

A Escola do 1º CEB Branca situa-se no Largo Rainha Santa Isabel. Entrou em funcionamento no ano de 1960, num edifício de dois pisos. O rés-do-chão é composto por um Hall de entrada três salas de aula, sendo que uma delas está a funcionar com a biblioteca, uma casa de banho para alunos, um salão polivalente, uma cozinha e dois espaços para arrumações. No

primeiro andar existem três salas de aula, um gabinete de Professores, uma casa de banho e um gabinete para apoio educativo.

O acesso ao piso superior é efetuado por escadas com largura de dois metros pelo que permite uma evacuação relativamente segura. Em cada piso o acesso às salas de aula é efetuado por um corredor.

O recreio funciona nas traseiras do edifício, é composto por terra batida, parque com areia, equipamentos de diversão e uma zona arborizada.

O acesso a viaturas de socorro é efetuado por um portão situado na parte da frente da Escola à direita da entrada principal.

Identificação dos locais de risco:

População Escolar

Pessoal Docentes	Pessoal Não Docente	Alunos	
9	4 + 2	147	1º Ciclo

Funcionamento:

Horário letivo: das 8H00 às 18H30

4. Organização do Sistema de Segurança

Organização da Equipa de Segurança

A equipa responsável pelo Plano de Emergência é chefiada pelo Coordenador de Escola que nomeará os outros elementos de acordo com o seguinte organigrama:

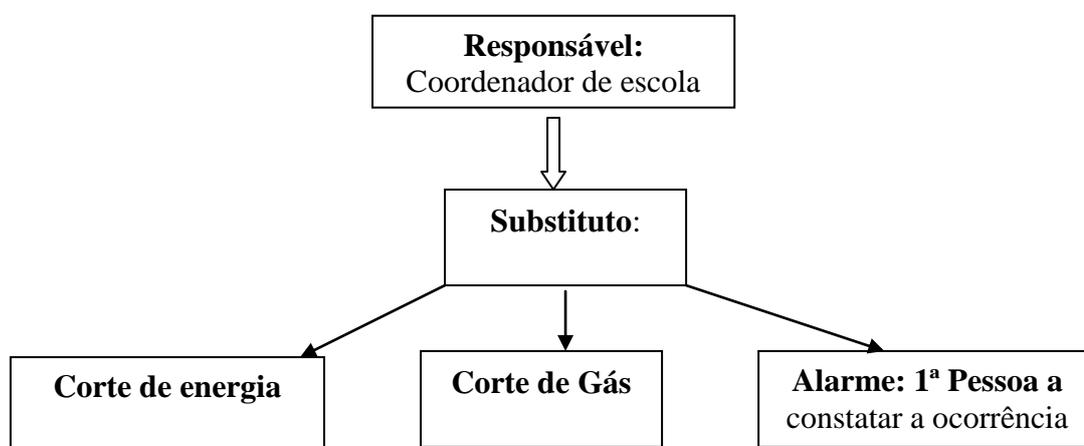


Figura 2

Competências dos Membros da Equipa

Ao Coordenador da equipa de segurança compete:

- Avaliar a situação de emergência e decidir quais as medidas a adotar;
- Avisar os bombeiros;
- Coordenar e avaliar o Plano de Segurança;
- Coordenar a ação da equipa de segurança;
- Assegurar, em conjunto com os restantes elementos da equipa, os meios de divulgação do Plano de Segurança junto da comunidade educativa;
- Denunciar, junto das entidades oficiais pontos críticos e insuficiências nas condições de segurança do estabelecimento.

Ao Substituto da equipa de segurança compete:

- Colaborar com o coordenador no desenvolvimento da sua ação e, na sua ausência, substituí-lo.

Restantes elementos designado para o efeito compete:

- Acionar o alarme;
- Cortar o quadro geral de energia;
- Denunciar qualquer situação anómala que detete e apresentar propostas que visem a melhoria do sistema de segurança;
- Colaborar na divulgação do Plano de Segurança.

Competências dos outros elementos

Docentes titulares de Turma/Responsáveis pela turma, compete:

- Proceder à evacuação dos alunos;
- Denunciar qualquer situação anómala que detete e apresentar propostas que visem a melhoria do sistema de segurança;
- Proceder à contagem dos alunos no lugar de concentração;
- Ser o último a sair da sala e verificar se todos os alunos saíram;

- Ajudar os alunos com dificuldades de mobilização;
- Participar na formação/informação dos alunos sobre questões de segurança.

Aos Auxiliares de Ação Educativa de cada sala compete:

- Proceder ao corte parcial de corrente elétrica e gás;
- Proceder à evacuação das pessoas que se encontram no seu setor, em especial nas casas de banho, corredores e gabinetes, e controlar a sua contagem;
- Denunciar qualquer situação anómala que detete e apresentar propostas que visem a melhoria do sistema de segurança.

Aos restantes membros da comunidade educativa compete:

- Respeitar as normas de segurança estabelecidas;
- Apresentar sugestões/propostas que visem a melhoria do sistema de segurança da Escola;
- Denunciar qualquer situação de perigo que detetem (fuga de gás, choque elétrico, ruptura de canos, queda iminente, etc.).

5. Regras de Atuação em situação de Emergência

Conjunto Sintético de Regras

1 - Em cada sala da Escola está afixada uma **planta geral de segurança**, na qual estão identificados, os **caminhos de evacuação**, os meios de combate, e locais de risco **C**. Junto com a planta, estão formulados dois conjuntos de regras: Sismos e outros tipos de emergência. (Figura 3).

**PLANO DE EVACUAÇÃO
em caso de emergência**

AO SINAL DE 3 TOQUES DE CAMPAINHA

- 1 - NÃO ENTRES EM PÂNICO
- 2 - DEIXA TODO O MATERIAL E DESLOCA-TE PARA A PORTA DE SAÍDA
- 3 - DIRIGE-TE COM OS TEUS COLEGAS PARA O LOCAL DE CONCENTRAÇÃO
- 4 - VERIFICA SE ESTÃO TODOS OS ALUNOS DA TURMA
- 5 - AVISA O RESPONSÁVEL EM CASO CONTRÁRIO
- 6 - AGUARDA CALMAMENTE PELA ORDEM DE REGRESSO À SALA

QUANDO A TERRA COMEÇAR A TREMER

- 1 - NÃO ENTRES EM PÂNICO
- 2 - ABRIGA-TE DEBAIXO DA TUA MESA
- 3 - QUANDO TERMINAR O ABALO, DEIXA TODO O MATERIAL E DESLOCA-TE PARA A PORTA DE SAÍDA
- 4 - DIRIGE-TE COM OS TEUS COLEGAS PARA O LOCAL DE CONCENTRAÇÃO
- 5 - VERIFICA SE ESTÃO TODOS OS ALUNOS DA TURMA
- 6 - AVISA O RESPONSÁVEL EM CASO CONTRÁRIO
- 7 - AGUARDA CALMAMENTE PELA ORDEM DE REGRESSO À SALA

Figura 3- Conjunto sintético de regras (afixado nas salas/espacos)

2 - Com esta versão sintética das regras pretende-se: familiarizar a população escolar com procedimentos de atuação básicos; concertar a atuação de todos os membros da comunidade educativa; limitar as consequências de acidentes; facilitar a adoção de procedimentos de auto-proteção, em caso de acidente.

Normas de Segurança

Toda a comunidade educativa deve adotar um conjunto de procedimentos, que se traduzem nas seguintes normas/regras:

1 – No início de cada aula, o professor da turma deve **contar o número de alunos, mais o número de adultos presentes na sala**, e afixá-lo no quadro no canto superior direito.

2 – Quando soar o **toque de alarme** (3 toques seguidos de campainha ou qualquer ocorrência grave) devem ser tomados os seguintes procedimentos:

a) **Não entrar em pânico** e manter a calma;

- b) Os alunos devem **abandonar imediatamente a sala** de aula, começando por sair a fila que se encontra mais perto da porta (**exceto em caso de sismo cuja primeira medida será o de se protegerem debaixo das mesas**);
- c) No Jardim-de-infância, dado a idade das crianças é sempre um adulto a encabeçar a fila;
- d) O Professor é o último a sair;
- e) Ao saírem, os alunos devem **deixar as cadeiras “arrumadas”** para não dificultar a movimentação dos restantes colegas. **Todo o material será deixado na sala**;
- f) Quando houver um **aluno imobilizado em cadeira de rodas, ou outro tipo de incapacidade**, deve ser o professor a conduzi-lo pelo acesso próprio e juntar-se aos restantes alunos no local de concentração;
- g) Seguir ordenadamente, em fila indiana e sem parar, pelo **caminho de evacuação até ao local de concentração**. No caso de escadas estas devem ser descidas junto à parede;
- h) No local de concentração será feita a contagem dos alunos pelo professor, **para apurar se não falta ninguém**;
- i) **Nunca se dirigir para o local do acidente ou para a saída da Escola**;
- j) **As pessoas que não se encontrem nas salas de aula** devem dirigir-se imediatamente para o respetivo local de concentração;
- k) Todos terão de **permanecer no local de concentração** até ser dada nova ordem, pelo responsável pela segurança.

3 – Nas situações de emergência será **proibido a paragem/estacionamento de pessoas ou viaturas junto das entradas** da Escola.


4- Todos os elementos têm o **dever de zelar pela segurança de pessoas e bens**, pelo que qualquer situação de perigo (fuga de gás, choque elétrico, rutura de canos, queda iminente, etc.) deve ser comunicada de imediato ao professor responsável.

5 – Todos têm o **dever de apresentar as propostas/sugestões** que entendam convenientes para a melhoria do Sistema de Segurança da Escola.

Anexos:


I – Plantas de Emergência na escala de 1/100

ANEXOS

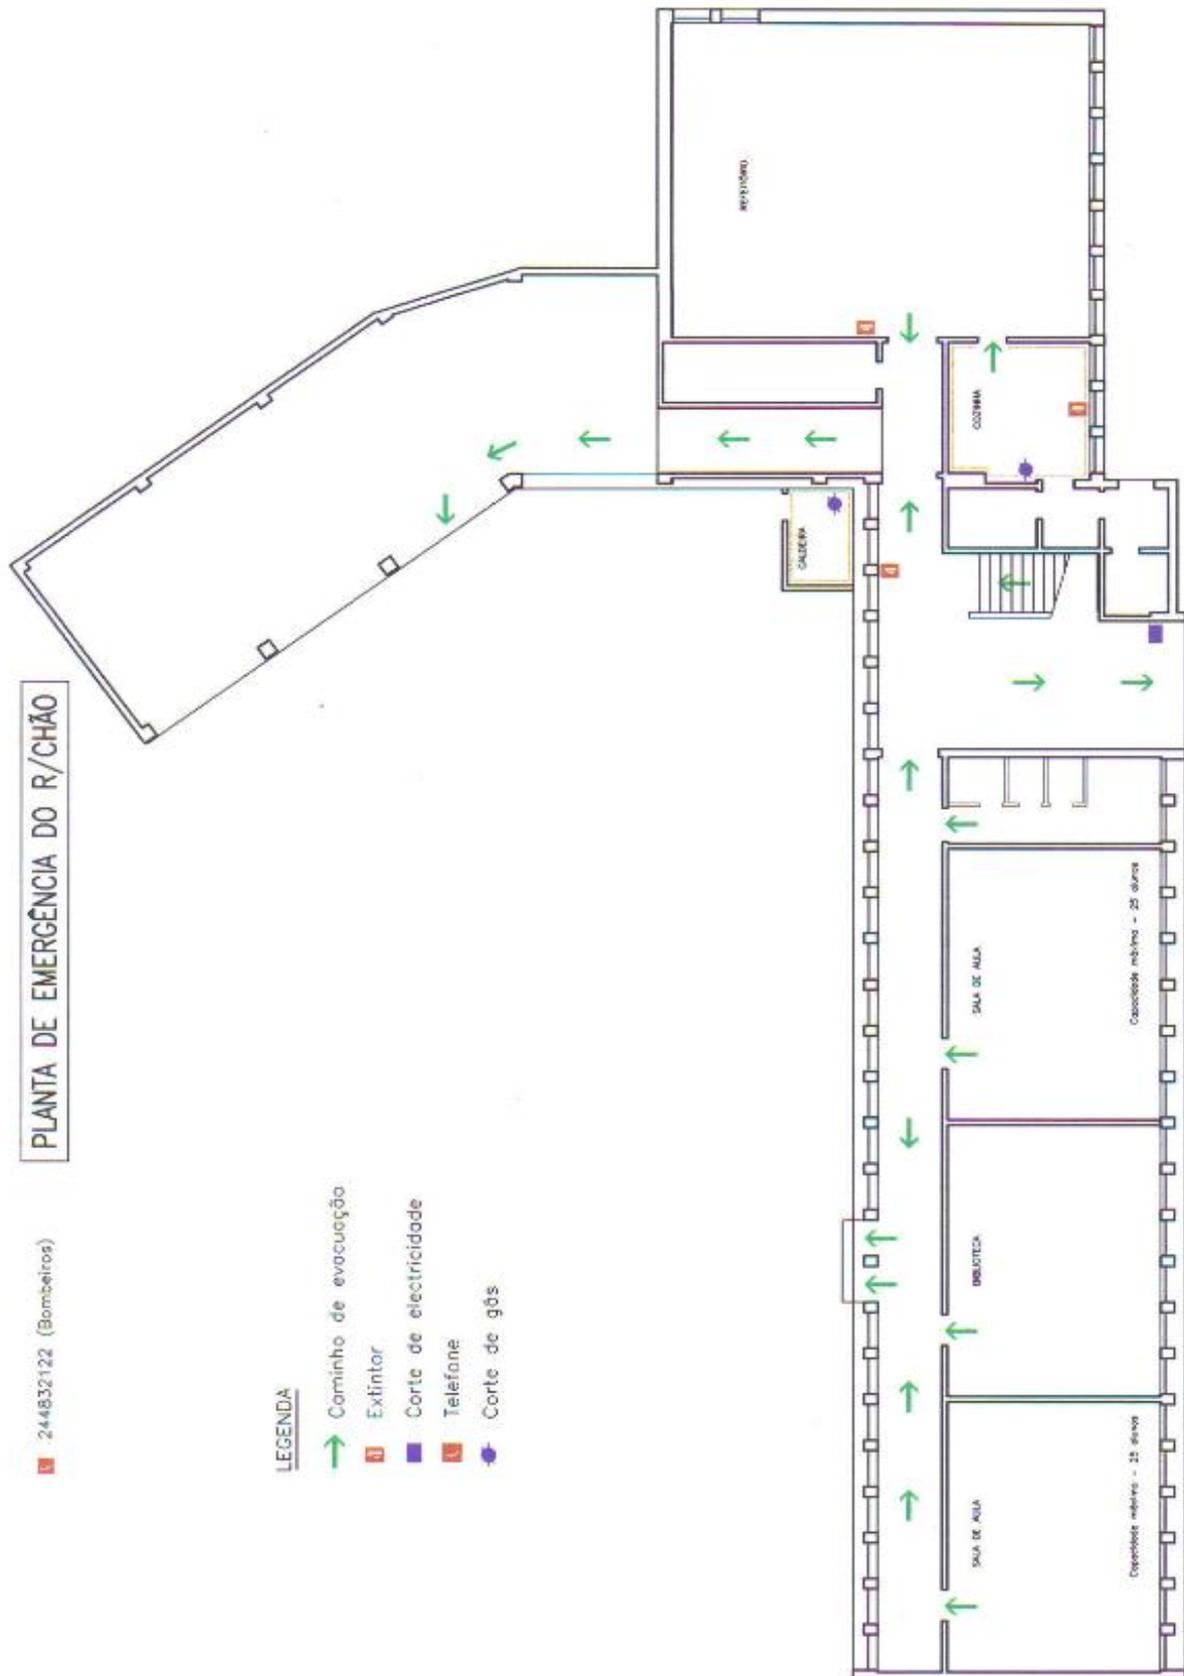

PLANTA DE EMERGÊNCIA DO 1º ANDAR

244832122 (Bombeiros)

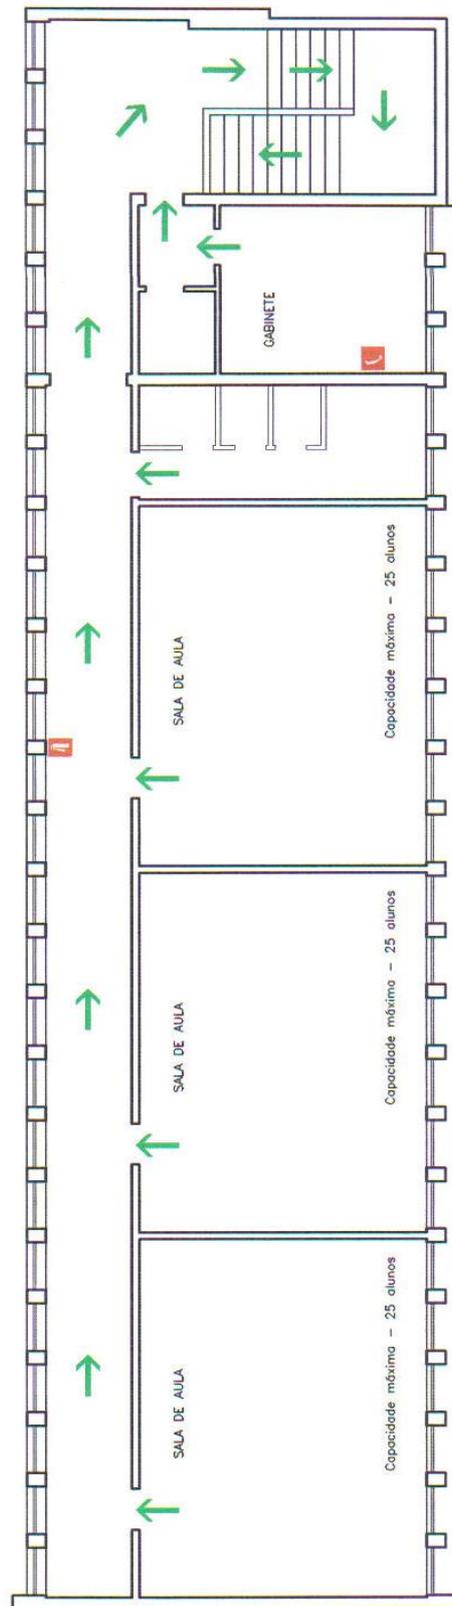

LEGENDA

- Caminho de evacuação
- E Extintor
- Corte de electricidade
- T Telefone
- Corte de gás